



Commune de GEMBLoux 10 DIV / MAZY /

Plan d'une propriété que se propose de vendre la Société Nouvelles Carrières et Marbrerie de Mazy

Cadastration : Section B n°112 E7 partie

Contenance : +/- 8 ares 70 centiares

AVANT - PROJET

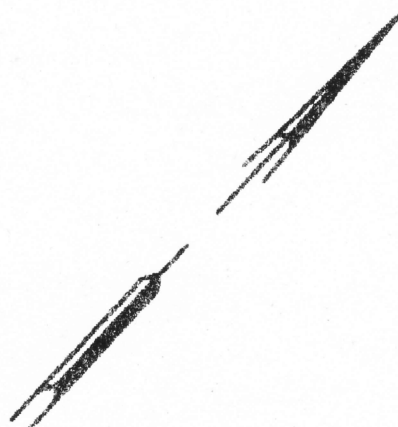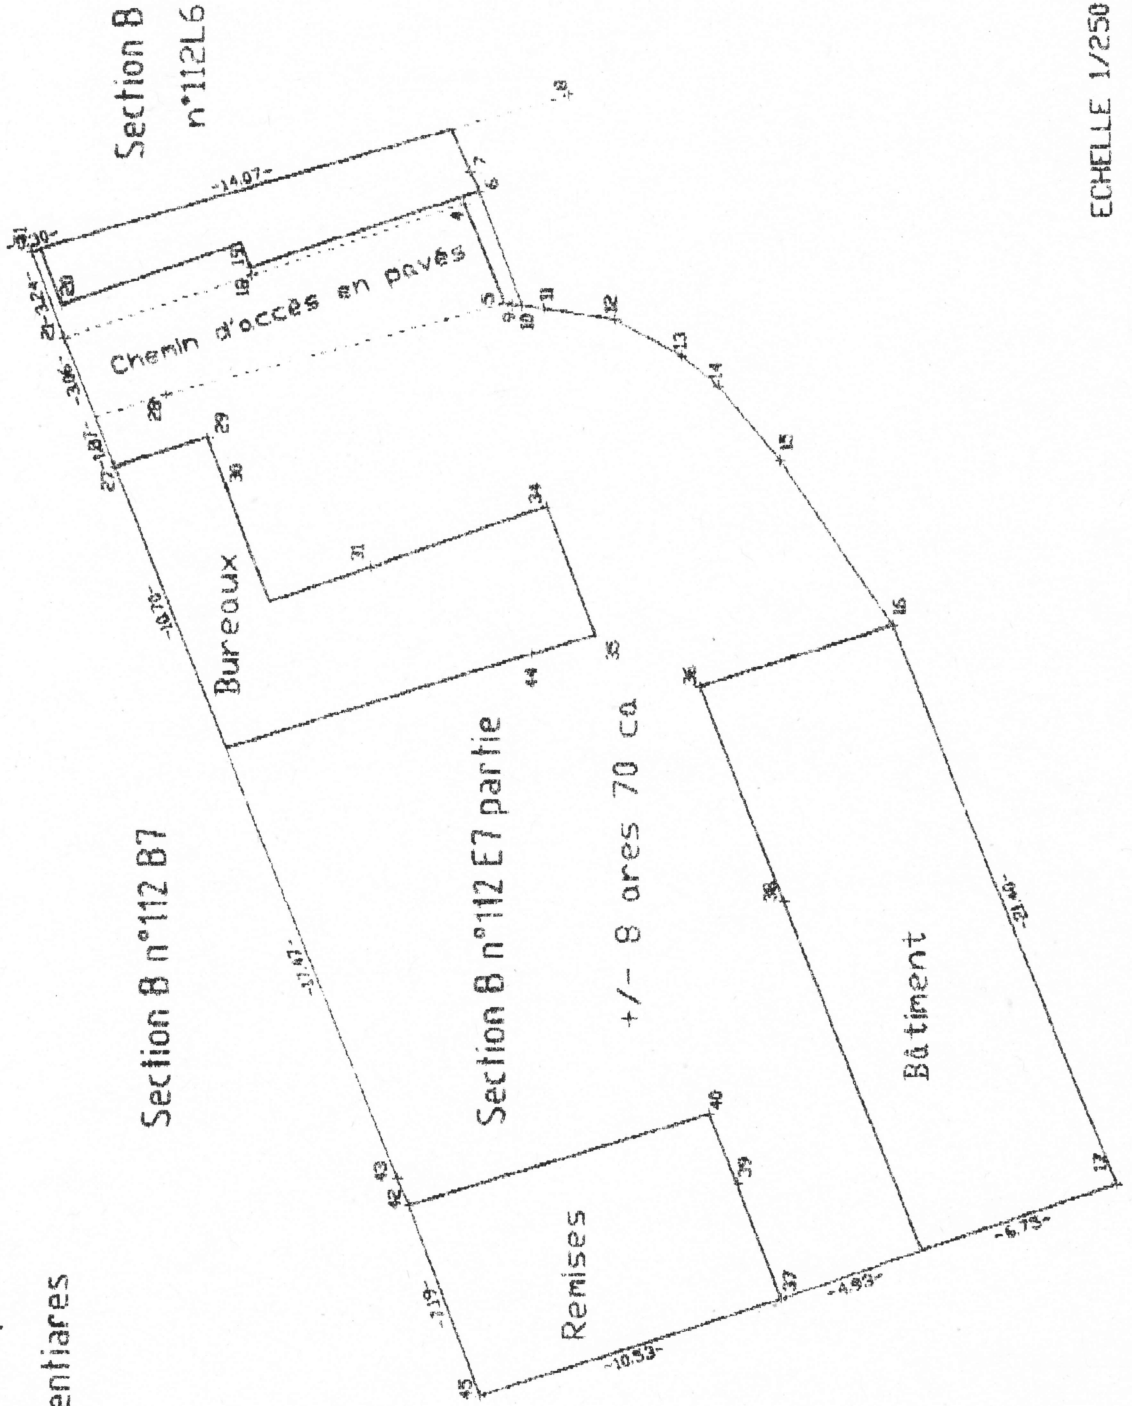

LUC RINVAUX
Géomètre expert immobilier
N° d'agrégation : GED 040840
NAMUR le 10/06/2009
GSM 04757800784

ECHELLE 1/250